


Gospodarska infrastruktura (GJI) > Skupen prikaz (Promet, En, Ko, Ek)

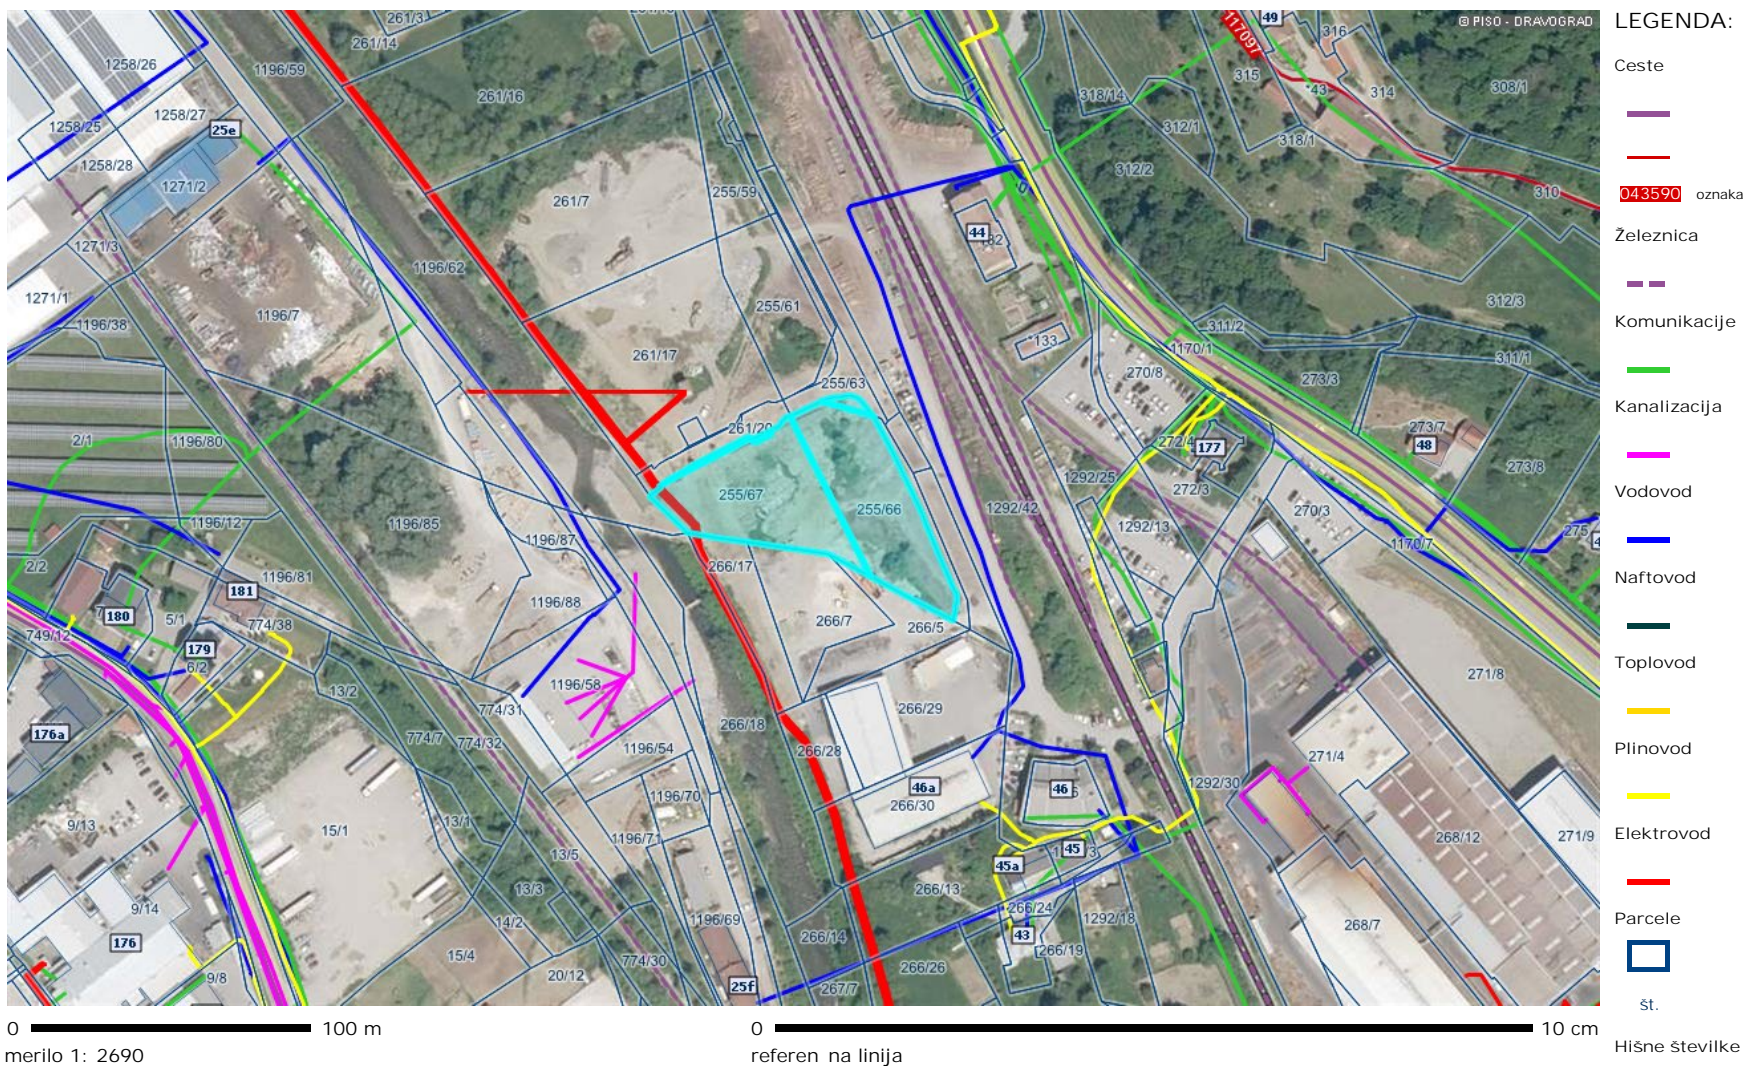

OPOMBA: SKLOP 4: parc.št. 255/64, 255/66, 255/67, 261/21, vse k.o. 840 Otiški Vrh I, prikaz GJI, podrobnosti so v prilogi DGD - Lokacijski prikaz - komunalni vodi + parcele