


Gospodarska infrastruktura (GJI) > Skupen prikaz (Promet, En, Ko, Ek)

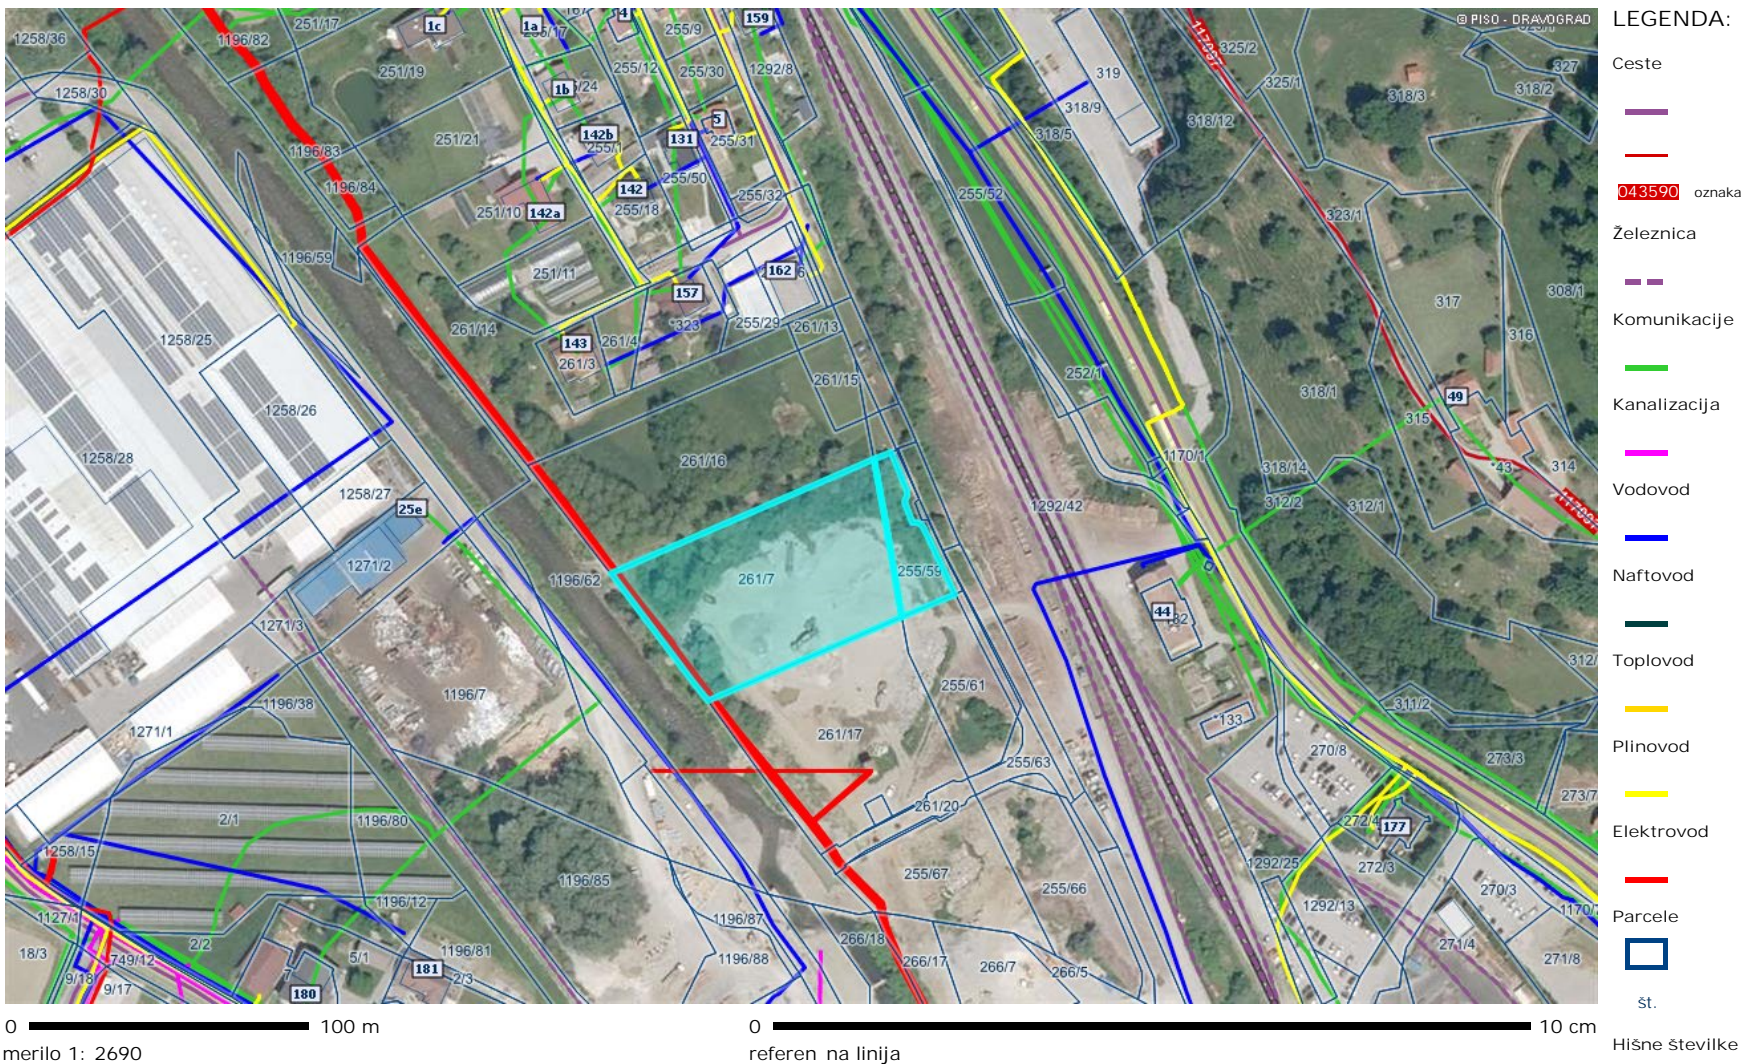

OPOMBA: SKLOP 2: parc.št. 261/7, 255/59, obe k.o. 840 Otiški Vrh I, prikaz GJI, podrobnosti so v prilogi DGD - Lokacijski prikaz - komunalni vodi + parcele

https://www.geoprostor.net/piso_int/; as izpisa: sreda, 10. julij 2024 14:33:59; uporabnik: crtomir.epsek@dravograd.si

Numeri no merilo je veljavno, e znaša dolžina referen ne linije 10 cm. Grafi no merilo je veljavno v vsakem primeru.

© PISO - OB INA DRAVOGRAD