


Gospodarska infrastruktura (GJI) > Skupen prikaz (Promet, En, Ko, Ek)

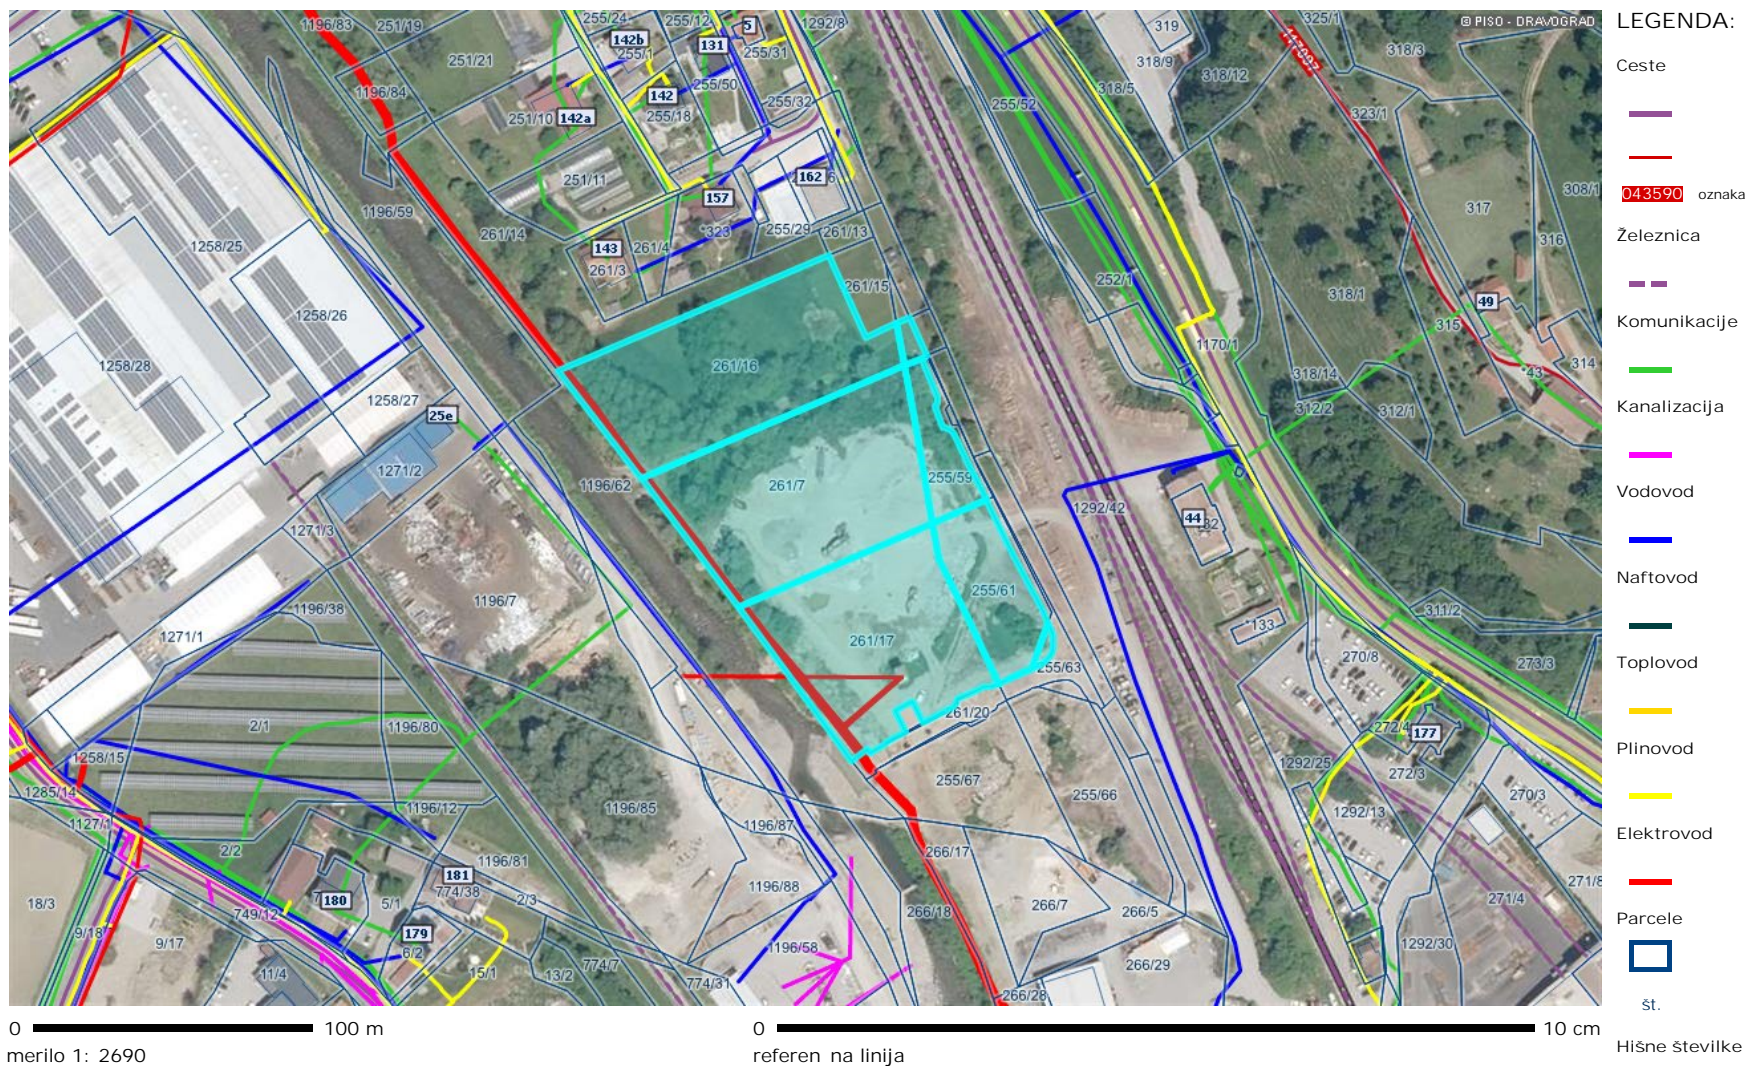

OPOMBA: SKLOP 1,2 in 3: parc.št. 261/17, 255/61, 255/62, 261/16, 255/53, 261/7, 255/59, vse k.o. 840 Otiški Vrh I, prikaz GJI, podrobnosti so v prilogi DGD - Lokacijski prikaz - komunalni vodi + parcele