


Ob inski prostorski na rt (OPN) > Namenska raba

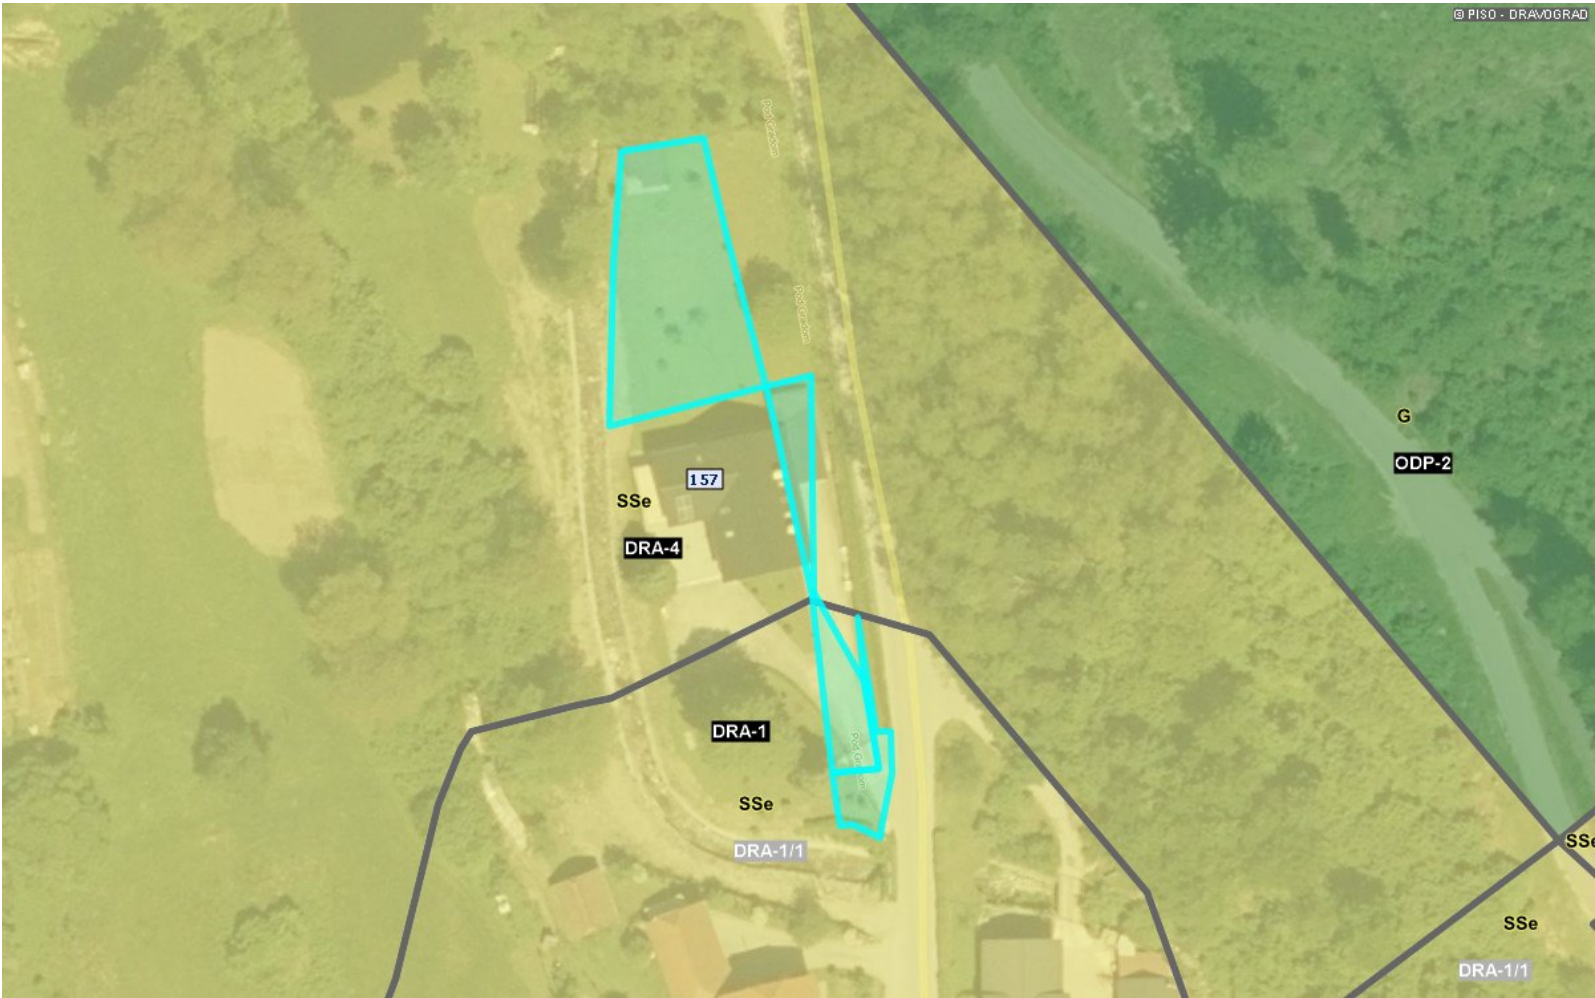

0 50 m  
merilo 1: 945

0 10 cm  
referen na linija

OPOMBA: Zemljiš a, parc.št. 555/1, 490/2, 560, 561/1 in 516/2, vse k.o. 833 Ojstrica - OPN

LEGENDA:

- OPN - Namenska raba
- S - Obmo ja stanovanj (SS, SB, SK, SP, SC, SV)
  - C - Obmo ja centralnih dejavnosti (CU, CD)
  - I - Obmo ja proizvodnih dejavnosti (IP, IG, IK)
  - B - Posebna obmo ja (BT, BD, BC)
  - Z - Obmo ja zelenih površin (ZS, ZP, ZV, ZD, ZK)
  - P - Obmo ja prometne infr. (PC, PZ, PL, PO, PH, PP, PR)
  - Obmo ja ostale infrastrukture (T, E, O)
  - A - Površine razpršene poselitve
  - Kmetijska zemljiš a (K1, K2)
  - Gozdna zemljiš a
  - Površinske vode (VC, VM)
  - VI - Obmo ja vodne infrastrukture
  - L - Obmo ja mineralnih surovin (LN, LP)
  - f - Obmo ja za potrebe obrambe zunaj naselij
  - Obmo ja za potrebe varstva pred naravnimi in drugimi nesre ami
- oznaka SS
- Podenote urejanja prostora (pEUP)
- oznaka KA-01/1
- Enote urejanja prostora (EUP)
- oznaka KA-01
- Hišne številke

