


Ob inski prostorski na rt (OPN TP) > Namenska raba

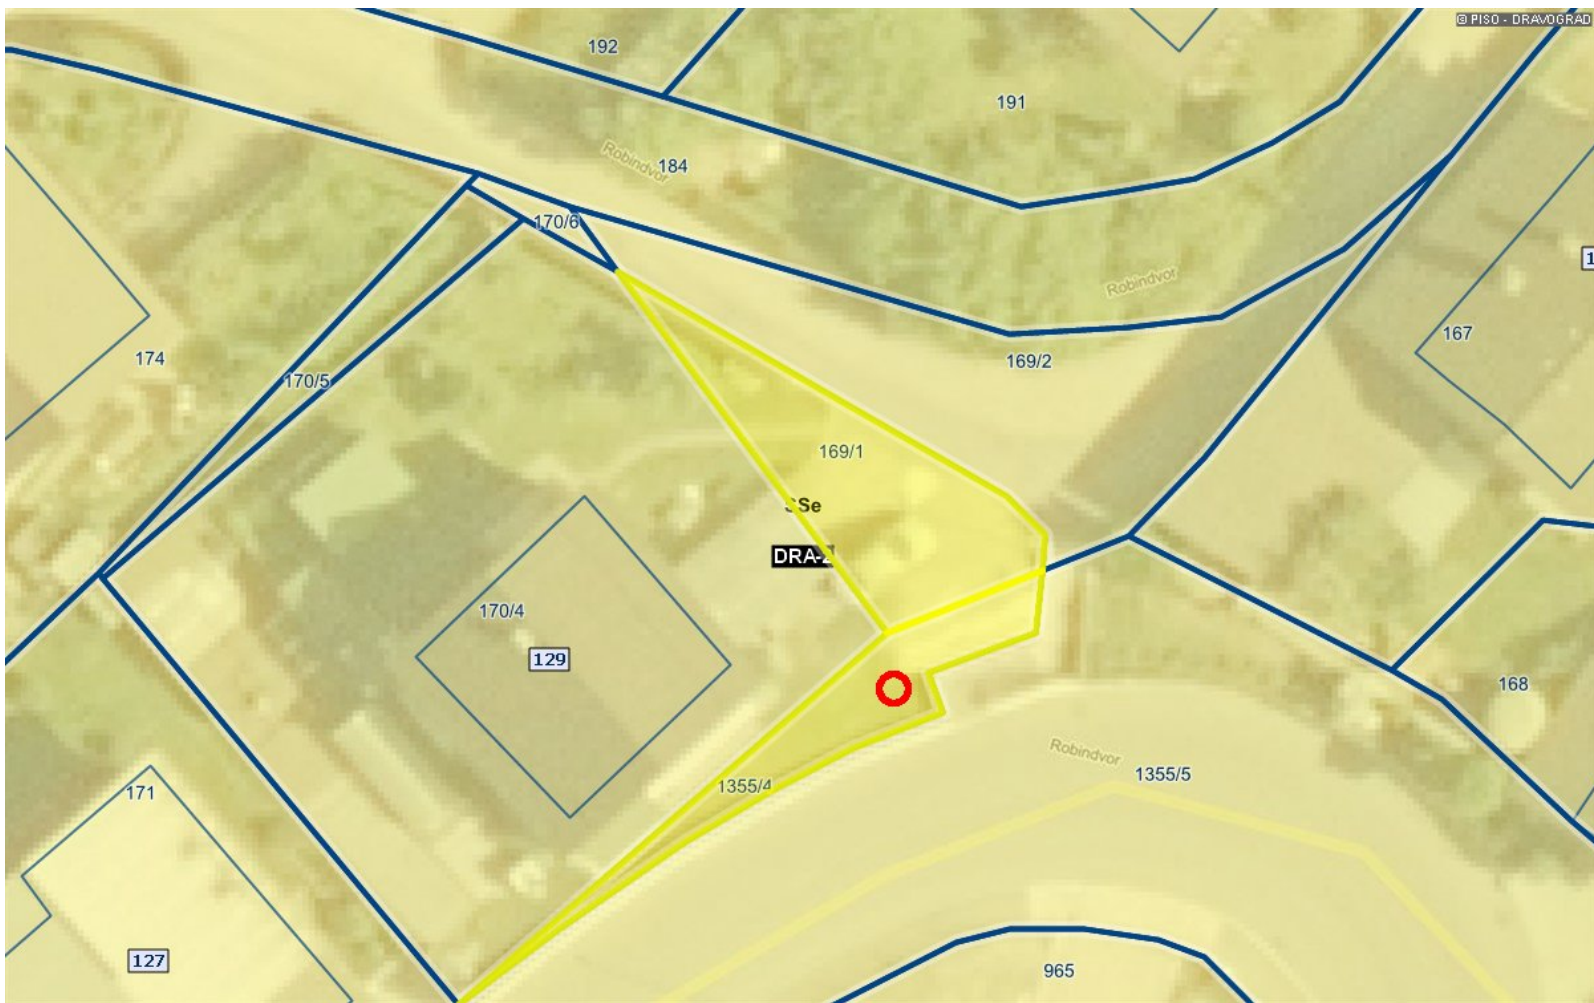

0 10 m  
merilo 1: 300

0 10 cm  
referen na linija

OZNA ENA LOKACIJA: E = 502236.7, N = 161471.3 (D96/TM)

OPOMBA: Zemljiš i parc. št. 169/1 in 1355/4, obe k.o. 829 Dravograd, namembnost zemljiš (OPN)

#### LEGENDA:

##### OPN - Namenska raba

- S - Obmo je stanovanj (SS, SB, SK, SP, SC, SV)
- C - Obmo je centralnih dejavnosti (CU, CD)
- I - Obmo je proizvodnih dejavnosti (IP, IG, IK)
- B - Posebna obmo je (BT, BD, BC)
- Z - Obmo je zelenih površin (ZS, ZP, ZV, ZD, ZK)
- P - Obmo je prometne infr. (PC, PZ, PL, PO, PH, PP, PR)
- Obmo je ostale infrastrukture (T, E, O)
- A - Površine razpršene poselitve
- Kmetijska zemljiš a (K1, K2)
- Gozdna zemljiš a
- Površinske vode (VC, VM)
- VI - Obmo je vodne infrastrukture
- L - Obmo je mineralnih surovin (LN, LP)
- f - Obmo je za potrebe obrambe zunaj naselij
- Obmo je za potrebe varstva pred naravnimi in drugimi nesre ami

oznaka SS

##### Podenote urejanja prostora (pEUP)



oznaka KA-01/1

##### Enote urejanja prostora (EUP)



oznaka KA-01

TGD ujemanje

 ne

Parcele



St.

Hišne številke



## LOKACIJA

E = 502236.7 m N = 161471.3 m (D96/TM), z = ~ 388.4 m (dz = ~ 2.1 m)

najbližja hišna številka (13 m): Robindvor 129, 2370 Dravograd

katastrska ob ina: 829-DRAVOGRAD, parcela: 1355/4

OPN - Namenska raba:

PNRP OZNAKA:	SS
PNRP OPIS:	Stanovanjske površine
PPNRP OZNAKA:	SSe
PPNRP OPIS:	Površine za eno in dvostanovanjske stavbe
EUP OZNAKA:	DRA-2
PEUP OZNAKA:	
OPPN OZNAKA:	pip
ST. HRUPA:	II.

Podenote urejanja prostora (pEUP)

ni zadetkov

Enote urejanja prostora (EUP):

EUP OZNAKA:	DRA-2
-------------	-------

TGD ujemanje

sloj ne podpira poizvedbe