



MESTNA  
OBČINA  
SLOVENJ  
GRADec

MESTO  
GLASNIK  
MIRU

MESTNA OBČINA SLOVENJ GRADec

**2380 Slovenj Gradec, Šolska ul. 5**

tel. 02 88 121 10, 02 88 121 53

rozalija.luznik@slovenjgradec.si.

Številka: 351-0599/2026,

Vaša številka:

Datum: 7. 09. 2026

---

Naslovnik **Občina Dravograd**

**Trg 4. julija 7**

**2370 Dravograd**

---

## LOKACIJSKA INFORMACIJA

### 1. ZEMLJIŠKA PARCELA/PARCELE, ZA KATERE SE IZDAJA LOKACIJSKA INFORMACIJA

- katastrska občina: **844-ŠENTJANŽ PRI DRAVOGRADU**
- številka zemljiške parcele/parcel: **774/36**

### 2. NAMENSKA RABA PROSTORA

- oznaka prostorske enote:  
OM-339 (parc. št. 774/36)
- osnovna namenska raba:  
Območja kmetijskih zemljišč (parc. št. 774/36 (del))  
Območja gozdnih zemljišč (parc. št. 774/36 (del))
- podrobnejša namenska raba:  
G - Gozdna zemljišča (parc. št. 774/36 (del))  
K2 - Druga kmetijska zemljišča (parc. št. 774/36 (del))
- členitev podrobnejše namenske rabe:  
/

### 3. VELJAVNI PROSTORSKI AKTI IN PROSTORSKI AKTI V PRIPRAVI

- ☒ Občinski prostorski načrt:  
Odlok o občinskem prostorskem načrtu Mestne občine Slovenj Gradec (Ur. list RS št. 65/2017 (z dne 20.11.2017)), Odlok o ugotovitvi skladnosti prostorskih izvedbenih načrtov z Občinskim prostorskim načrtom Mestne občine Slovenj Gradec (Ur. list RS št. 9/2018 (z dne 16.2.2018) in 106/23, z dne 13. 10. 2023), Obvezna razlaga tretjega in četrtega odstavka 60. člena Odloka o občinskem prostorskem načrtu Mestne občine Slovenj Gradec (Ur. list RS št. 45/2019 (z dne 12.7.2019)), Odlok o spremembah in dopolnitvah občinskega prostorskega načrta Mestne občine Slovenj Gradec (SD OPN4) (Uradni list RS, št. 65/20 (z dne 8.5.2020)), Sklep o tehnični posodobitvi grafičnih prikazov izvedbenega dela

Občinskega prostorskega načrta Mestne občine Slovenj Gradec (Uradni list RS, št. 7/2025 (z dne 7.2.2025), 13/2025 (z dne 28.2.2025))

- ☐ Občinski podrobni prostorski načrt:  
/

- ☐ Občinski ureditveni načrt:  
/

- ☐ Občinski lokacijski načrt:  
/

- ☐ Zazidalni načrt:  
/

- ☐ Lokacijska preveritev:  
/

- ☐ Državni lokacijski načrt:

☐ Za zemljiško parcelo velja državni prostorski izvedbeni akt in občina namenske rabe prostora še ni določila v skladu z njim

Št. parcele: /

Pravna podlaga: /

#### Podatki v zvezi s spremembami in dopolnitvami oziroma pripravo novih prostorskih aktov:

- ☒ program priprave prostorskega akta:

- Sklep o postopku priprave sprememb in dopolnitev Odloka o občinskem prostorskem načrtu Mestne občine Slovenj Gradec - SD OPN 1 (Uradni list RS, št. 27/2018), Sklep o postopku priprave sprememb in dopolnitev Odloka o občinskem prostorskem načrtu Mestne občine Slovenj Gradec - SD OPN 2 (Uradni list RS, št. 27/2018), Sklep o postopku priprave sprememb in dopolnitev Odloka o občinskem prostorskem načrtu Mestne občine Slovenj Gradec - SD OPN 3 (Uradni list RS, št. 28/2018, 108/2020 in 184/2021), Sklep o začetku priprave petih sprememb in dopolnitev Občinskega prostorskega načrta Mestne občine Slovenj Gradec – SD OPN 5 (Uradni list RS, št. 196/21).

- ☒ faza priprave / predviden rok sprejema:

- SD OPN1 - priprava stališč do pripomb in predlogov na dopolnjen osnutek, SD OPN2- sklep, SD OPN3 – priprava usklajenega predloga na podlagi mnenj nosilcev urejanja prostora, SD OPN5 - pridobitev mnenj NUP na osnutek.

- ☐ morebitni drugi podatki glede priprave prostorskih aktov:

/

#### 4. ZAČASNI UKREPI

☐ prepoved spreminjanja meje parcele z združitvijo ali delitvijo parcel, komasacijo ali izravnavo meje

☐ prepoved izdaje gradbenih in drugih dovoljenj, vezanih na gradnjo in uporabo objektov, ali prepoved izvajanja drugih gradbenih posegov

☐ prepoved urejanja trajnih nasadov ali izvajanja negradbenih posegov v prostor

☐ prepoved spreminjanja izvedbene regulacije prostora v občinskih prostorskih izvedbenih aktih (v primeru DPN): Uredba o začasnih ukrepih za zavarovanje urejanja prostora na podlagi Sklepa o začetku priprave DPN za državno cesto od priključka Velenje jug do Slovenj Gradec jug (Uradni list RS, št. 79/10)

#### 5. PREDKUPNA PRAVICA

☒ zemljiška parcela se nahaja v območju predkupne pravice občine

Št. parcele: 774/36

Pravna podlaga:

Odlok o predkupni pravici Mestne občine Slovenj Gradec (Ur. list RS št. 50/2018)

☐ Občina izjavlja, da v skladu z zakonom, ki ureja urejanje prostora, ne uveljavlja svoje predkupne pravice na naslednji zemljiški parceli št.:

☐ zemljiška parcela se nahaja v območju predkupne pravice države, ki je bila ustanovljena v skladu z zakonom, ki ureja urejanje prostora

Št. parcele:

Pravna podlaga:

/

## 6. RAZVOJNA STOPNJA NEPOZIDANEGA STAVBNEGA ZEMLJIŠČA IN OBMOČJE PLAČEVANJA TAKSE

☐ zemljiška parcela je stavbno zemljišče:

Št. parcele:                      oznaka: /

☐ zemljiška parcela se nahaja v območju plačevanja takse za neizkoriščeno stavbno zemljišče

Št. parcele:                      pravna podlaga: /

## 7. SOGLASJE ZA SPREMINJANJE MEJE PARCELE

☐ zemljiška parcela se nahaja v območju, na katerem je treba pridobiti soglasje za spreminjanje meje parcele

Št. parcele:                      pravna podlaga:

*Opomba: Občina nima sprejete ustrezne pravne podlage.*

## 8. PRAVNI REŽIMI

### 8.1 Območja, ki so s posebnim aktom oziroma predpisom o zavarovanju opredeljena kot varovana območja:

- vrsta varovanega območja:

/

Upoštevanje določil za EUP OM-339 - priloga Prikaz območij enot urejanja prostora ter območij varovanj, omejitev in regulacij

V skladu z določili 142. člena odloka (prostorski izvedbeni pogoji za enote urejanja prostora na območjih poplav)

V skladu z določili 143. člena odloka (prostorski izvedbeni pogoji za enote urejanja prostora na erozijsko ogroženih območjih)

- predpis oziroma akt o zavarovanju:

/

### 8.2. Varovalni pasovi objektov gospodarske javne infrastrukture, v katerih se nahaja zemljišče:

- vrsta varovalnega pasu:

- širina varovalnega pasu:

*Soglasja, ki jih morajo investitorji pridobiti pred začetkom gradnje, če leži zemljišče, na katerem naj bi bil zgrajen objekt, v varovalnem pasu, so soglasja oziroma dovoljenja, ki jih v skladu s predpisi, ki urejajo obratovanje objektov gospodarske javne infrastrukture iz prejšnjega odstavka, izdajajo upravljavci teh objektov.*

### 8.3. vrsta varovanja oziroma omejitve:

- poplavno območje: zelo redke poplave (parc. št. 774/36 (del)).

- poplavna nevarnosti (IKRPN): območje razreda majhne poplavne nevarnosti (parc. št. 774/36 (del)).

- poplavna nevarnost (IKRPN): območje razreda srednje poplavne nevarnosti (parc. št. 774/36 (del)).

- poplavna nevarnost (IKRPN): območje razreda preostale poplavne nevarnosti (parc. št. 774/36 (del)).

Navodilo: navede se vrsta varovanja oziroma omejitve, kot je določena v prostorskem aktu, na katerih veljajo posebne prepovedi

## 9. PRILOGA: IZSEK GRAFIČNEGA DELA PROSTORSKEGA AKTA

- ☒ kopija kartografskega dela prostorskega akta: Izvleček iz grafičnega dela Prikaz območij enot urejanja prostora, osnovne oziroma podrobnejše namenske rabe prostora in prostorskih izvedbenih pogojev M 1:5000, Prikaz območij enot urejanja prostora ter območij varovanj, omejitev in regulacij M 1 : 5000
- ☐ vlagatelj tega podatka ni zahteval

#### 10. PRILOGA: PROSTORSKI IZVEDBENI POGOJI

- ☒ priloga o prostorskih izvedbenih pogojih
- ☐ vlagatelj tega podatka ni zahteval

#### 11. PLAČILO UPRAVNE TAKSE

Izdaja potrdila je na osnovi 23. člena Zakona o upravnih taksah (ZUT) (Uradni list RS, št. 106/10 – uradno prečiščeno besedilo, 14/15 – ZUUJFO, 84/15 – ZZelP-J, 32/16, 30/18 – ZKZaš, 189/20 – ZFRO in 44/25 – ZDOsk-1B) takse prosta.


**Projektant se mora pred projektiranjem objekta seznaniti s celotnim tekstom odloka, ki ga lahko dobi na vpogled na Oddelku za urejanje prostora in varstvo okolja MOSG in je objavljen v Uradnem listu RS št. 65/2017, 9/18, 45/19, 65/20, 7/25 in 13/25.**

Opozorilo: Izdana lokacijska informacija velja, dokler ni glede predmetnih nepremičnin uveljavljen nov ali spremenjen prostorski izvedbeni akt oziroma dopolnjen veljavni prostorski izvedbeni akt ali dokler ni uveljavljena nova ali spremenjena pravna podlaga.

Pripravil:



Rozalija Lužnik, univ. dipl. inž. arh.  
Sekretarka za prostorsko načrtovanje

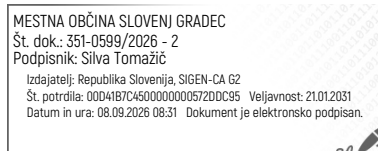

Žig:

Silva TOMAŽIČ, univ. dipl. prav.  
Vodja oddelka, po pooblastilu

**PRILOGA PIP**

Uradni list RS, št. 65/2017: <https://www.uradni-list.si/glasilo-uradni-list-rs/vsebina/2017-01-3088>

Uradni list RS, št. 45/2019: <https://www.uradni-list.si/glasilo-uradni-list-rs/vsebina/2019-01-2163>

Uradni list RS, št. 65/2020: <https://www.uradni-list.si/glasilo-uradni-list-rs/vsebina/2020-01-0993>

**Zgoraj so navedene povezave na veljavni odlok OPN MOSG.**

VRSTA GRADNJE OZIROMA DRUGIH DEL IN VRSTA OBJEKTA:

59. člen

(1) Celotno območje občine je razdeljeno na enote urejanja prostora.

(2) Enote urejanja prostora so prikazane v kartografskem delu OPN ter označene z enolično oznako, ki je sestavljena iz oznake naselja in zaporedne številke enote urejanja prostora znotraj naselja (npr. BR-01).

(3) Enote urejanja prostora na območju občine so našteje v spodnji tabeli:

| Prostorska enota                                             | Ime enote urejanja prostora | Enolične oznake enote urejanja prostora   | Urejanje s/z |
|--------------------------------------------------------------|-----------------------------|---|--------------|
| Območje mesta Slovenj Gradec                                 | Slovenj Gradec              | SG-01 do SG-11, SG-13 do SG-15, SG-17 do SG-22, SG-24, SG-26, SG-28 do SG-39, SG-41, SG-43, SG-44, SG-46, SG-48, SG-54 do SG-56, SG-58 do SG-67, SG-69, SG-70, SG-73, SG-74, SG-77 do SG-79, SG-84, SG-85, SG-88, SG-91, SG-92, SG-94 do SG-99, SG-101 do SG-102, SG-106 do SG-109, SG-112 do SG-114, SG-123, SG-125 SG-128, SG-132 do SG-135, SG-137, SG-141 do SG-144 | PIP          |
|                                                              |                             | SG-12, SG-16, SG-23, SG-25, SG-27, SG-40, SG-45, SG-47, SG-53, SG-71, SG-75, SG-76, SG-86, SG-90, SG-103 do SG-105, SG-110, SG-111, SG-115 do SG-120, SG-129, SG-130, SG-131, SG-136, SG-138, SG-139, SG-140, SG-145, SG-146   | OPPNs        |
|                                                              |                             | SG-42, SG-49, SG-50, SG-51, SG-52, SG-57, SG-68, SG-72, SG-80, SG-81, SG-82, SG-87, SG-93, SG-124, SG-126, SG-127   | OPPNp        |
| Območja ostalih naselij in območij sanacij odprtega prostora | Brda                        | BR-01   | PIP          |
|                                                              | Dobravška vas               | DO-01, DO-05, DO-07, DO-09 do DO-19   | PIP          |
|                                                              |                             | DO-08   | OPPNs        |
|                                                              |                             | DO-02, DO-03, DO-04, DO-06   | OPPNp        |
|                                                              | Gmajna                      | GM-01 do GM-05   | PIP          |
|                                                              | Dvorec Gradišče             | GR-01   | OPPNp        |
|                                                              | Legen                       | LE-01, LE-03 do LE-09, LE-12, LE-15 do LE-17, LE-21, LE-22, LE-25, LE-26   | PIP          |
|                                                              |                             | LE-10, LE-20   | OPPNs        |
|                                                              |                             | LE-02, LE-11, LE-13, LE-14, LE-18, LE-19, LE-23, LE-24   | OPPNp        |
|                                                              | Pameče                      | PA-01 do PA-11, PA-13, PA-14   | PIP          |

|   |                                                                  |                                                                                   |            |
|---|------------------------------------------------------------------|-----------------------------------------------------------------------------------|------------|
|   |                                                                  | PA-12                                                                             | OPPNs      |
|   | Podgorje                                                         | PO-11 do PO-18, PO-21, PO-31, PO-41, PO-42, PO-44 do PO-46                        | PIP        |
|   | Raduše                                                           | RA-01                                                                             | PIP        |
|   | Sele                                                             | SE-03                                                                             | PIP        |
|   | Kamnolom                                                         | SE-01, SE-02                                                                      | OPPNp      |
|   | Stari trg                                                        | ST-01 do ST-05                                                                    | PIP        |
|   |                                                                  | ST-07                                                                             | OPPNs      |
|   |                                                                  | ST-06, ST-08                                                                      | OPPNp      |
|   | Šmiklavž                                                         | ŠK-01, ŠK-02                                                                      | PIP        |
|   | Šmartno pri Slovenj Gradcu                                       | ŠM-01 do ŠM-04, ŠM-06 do ŠM-13, ŠM-18 do ŠM-21                                    | PIP        |
|   |                                                                  | ŠM-05, ŠM-14, ŠM-17                                                               | OPPNp      |
|   | Tomaška vas                                                      | TO-01 do TO-05                                                                    | PIP        |
|   | Troblje                                                          | TR-01 do TR-04                                                                    | PIP        |
|   |                                                                  | TR-05                                                                             | OPPNp      |
|   | Turiška vas                                                      | TU-01 do TU-08                                                                    | PIP        |
|   | Vodriž                                                           | VO-01                                                                             | PIP        |
|   | Vrhe                                                             | VR-01 do VR-07                                                                    | PIP        |
|   | Zgornji Razbor                                                   | ZR-01 do ZR-03                                                                    | PIP        |
| <b>Območja odprtega prostora izven naselij vključno s stavbnimi zemljišči razpršene poselitve in degradirane razpršene poselitve</b> | Odprti prostor karavanškega dela občine                          | OK-01 do OK-487, OK-489 do OK-522, OK-526, OK-527, OK-529 do OK-534               | PIP        |
|   | Odprti prostor pohorskega dela občine                            | OP-01 do OP-310, OP-312, OP-313, OP-316, OP-317, OP-319, OP-320, OP-322 do OP-332 | PIP        |
|   | <b>Odprti prostor dolinskega dna rek Mislinja in Suhodolnica</b> | <b>OM-01 do OM-372, OM-374 do OM-382</b>                                          | <b>PIP</b> |
|   |                                                                  | OM-373                                                                            | OPPNs      |
|   | Območje državnega lokacijskega načrta                            | DPA-01 do DPA-05                                                                  | DLN        |




# MESTNA OBČINA SLOVENJ GRADEC

OBČINSKI PROSTORSKI NAČRT MESTNE OBČINE SLOVENJ GRADEC  
(Ur. l. RS 65/2017, 9/2018, 45/2019, 65/2020, 7/2025, 13/2025)

Izsek iz Občinskega prostorskega načrta  
mestne občine SLOVENJ GRADEC - namenska raba

Številka: 351-0599/2026, list: 1/2

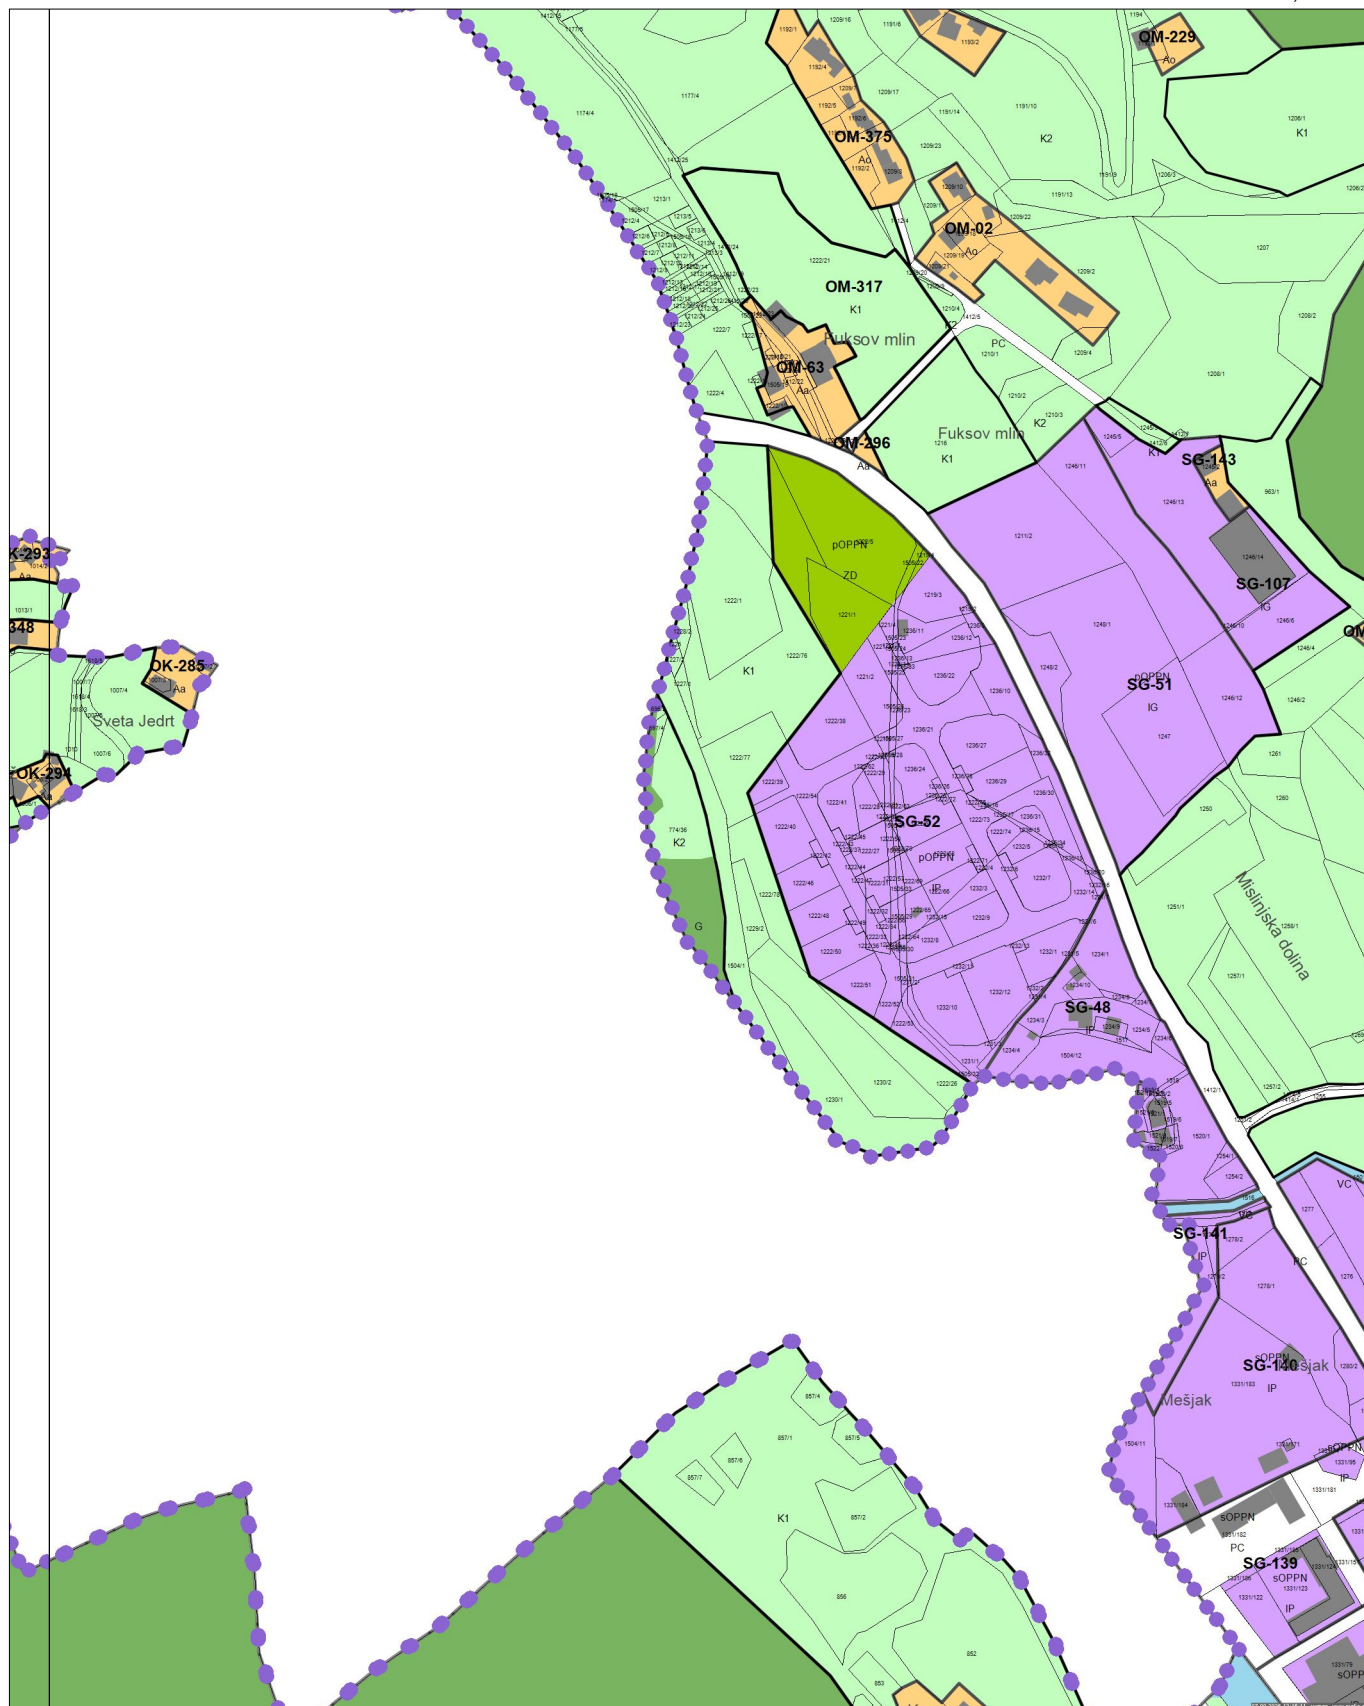

0 100 200 300 m

MERILO 1:5000

Kopija je enaka originalu.

Datum: 07.09.2026

|                                       |                                                      |                                  |                                              |                                 |                                                                                            |
|---------------------------------------|------------------------------------------------------|----------------------------------|----------------------------------------------|---------------------------------|--------------------------------------------------------------------------------------------|
| <div>OM-07</div>                      | meja in oznaka območja enote urejanja prostora       | sOPPN                            | veljaven občinski podrobni prostorski načrt  | sDPN                            | veljaven državni prostorski načrt                                                          |
| <div>DPA-1</div>                      | meja in oznaka območja državnega prostorskega načrta | POPPN                            | predviden občinski podrobni prostorski načrt |                                 |                                                                                            |
| <b>OBMOČJA STAVBNIH ZEMLJIŠČ</b>      |                                                      |                                  |                                              |                                 |                                                                                            |
| <b>območja stanovanj</b>              |                                                      |                                  |                                              |                                 |                                                                                            |
| <div>SS</div>                         | stanovanjske površine                                | <div>ZS</div>                    | površine za oddih, rekreacijo in šport       | <div>K1</div>                   | najboljša kmetijska zemljišča                                                              |
| <div>SK</div>                         | površine podeželskega naselja                        | <div>ZP</div>                    | parki                                        | <div>K2</div>                   | druga kmetijska zemljišča                                                                  |
| <div>SP</div>                         | površine počitniških hiš                             | <div>ZV</div>                    | površine za vrtičkarstvo                     | <b>OBMOČJA GOZDNIH ZEMLJIŠČ</b> |                                                                                            |
| <b>območja centralnih dejavnosti</b>  |                                                      | <div>ZD</div>                    | druge urejene zelene površine                | <div>G</div>                    | gozdna zemljišča                                                                           |
| <div>CU</div>                         | osrednja območja centralnih dejavnosti               | <div>ZK</div>                    | pokopališča                                  | <b>OBMOČJA VODNIH ZEMLJIŠČ</b>  |                                                                                            |
| <div>CD</div>                         | druga območja centralnih dejavnosti                  | <b>območja prometnih površin</b> |                                              | <div>VC</div>                   | celinske vode                                                                              |
| <b>območja proizvodnih dejavnosti</b> |                                                      | <div>PC</div>                    | površine cest                                | <b>OBMOČJA DRUGIH ZEMLJIŠČ</b>  |                                                                                            |
| <div>IP</div>                         | površine za industrijo                               | <div>PL</div>                    | letališča                                    | <div>LN</div>                   | površine nadzemnega pridobivalnega prostora                                                |
| <div>IG</div>                         | gospodarske cone                                     | <div>E</div>                     | območja energetske infrastrukture            | <div>LP</div>                   | površine podzemnega pridobivalnega prostora s površinskim vplivom, ki onemogoča drugo rabo |
| <div>IK</div>                         | površine z objekti za kmetijsko proizvodnjo          | <div>O</div>                     | območja okoljske infrastrukture              | <div>N</div>                    | območja za potrebe varstva pred naravnimi in drugimi nesrečami                             |
| <b>posebna območja</b>                |                                                      | <div>Aa</div>                    | površine avtohtone razpršene poselitve       | <div>f</div>                    | območja za potrebe obrambe zunaj naselij                                                   |
| <div>BT</div>                         | površine za turizem                                  | <div>Ao</div>                    | površine preostale razpršene poselitve       |                                 |                                                                                            |
| <div>BC</div>                         | športni centri                                       |                                  |                                              |                                 |                                                                                            |




# MESTNA OBČINA SLOVENJ GRADEC

OBČINSKI PROSTORSKI NAČRT MESTNE OBČINE SLOVENJ GRADEC  
(Ur. l. RS 65/2017, 9/2018, 45/2019, 65/2020, 7/2025, 13/2025)

## Prikaz stanja prostora (PSP)

Številka: 351-0599/2026, list: 1/2

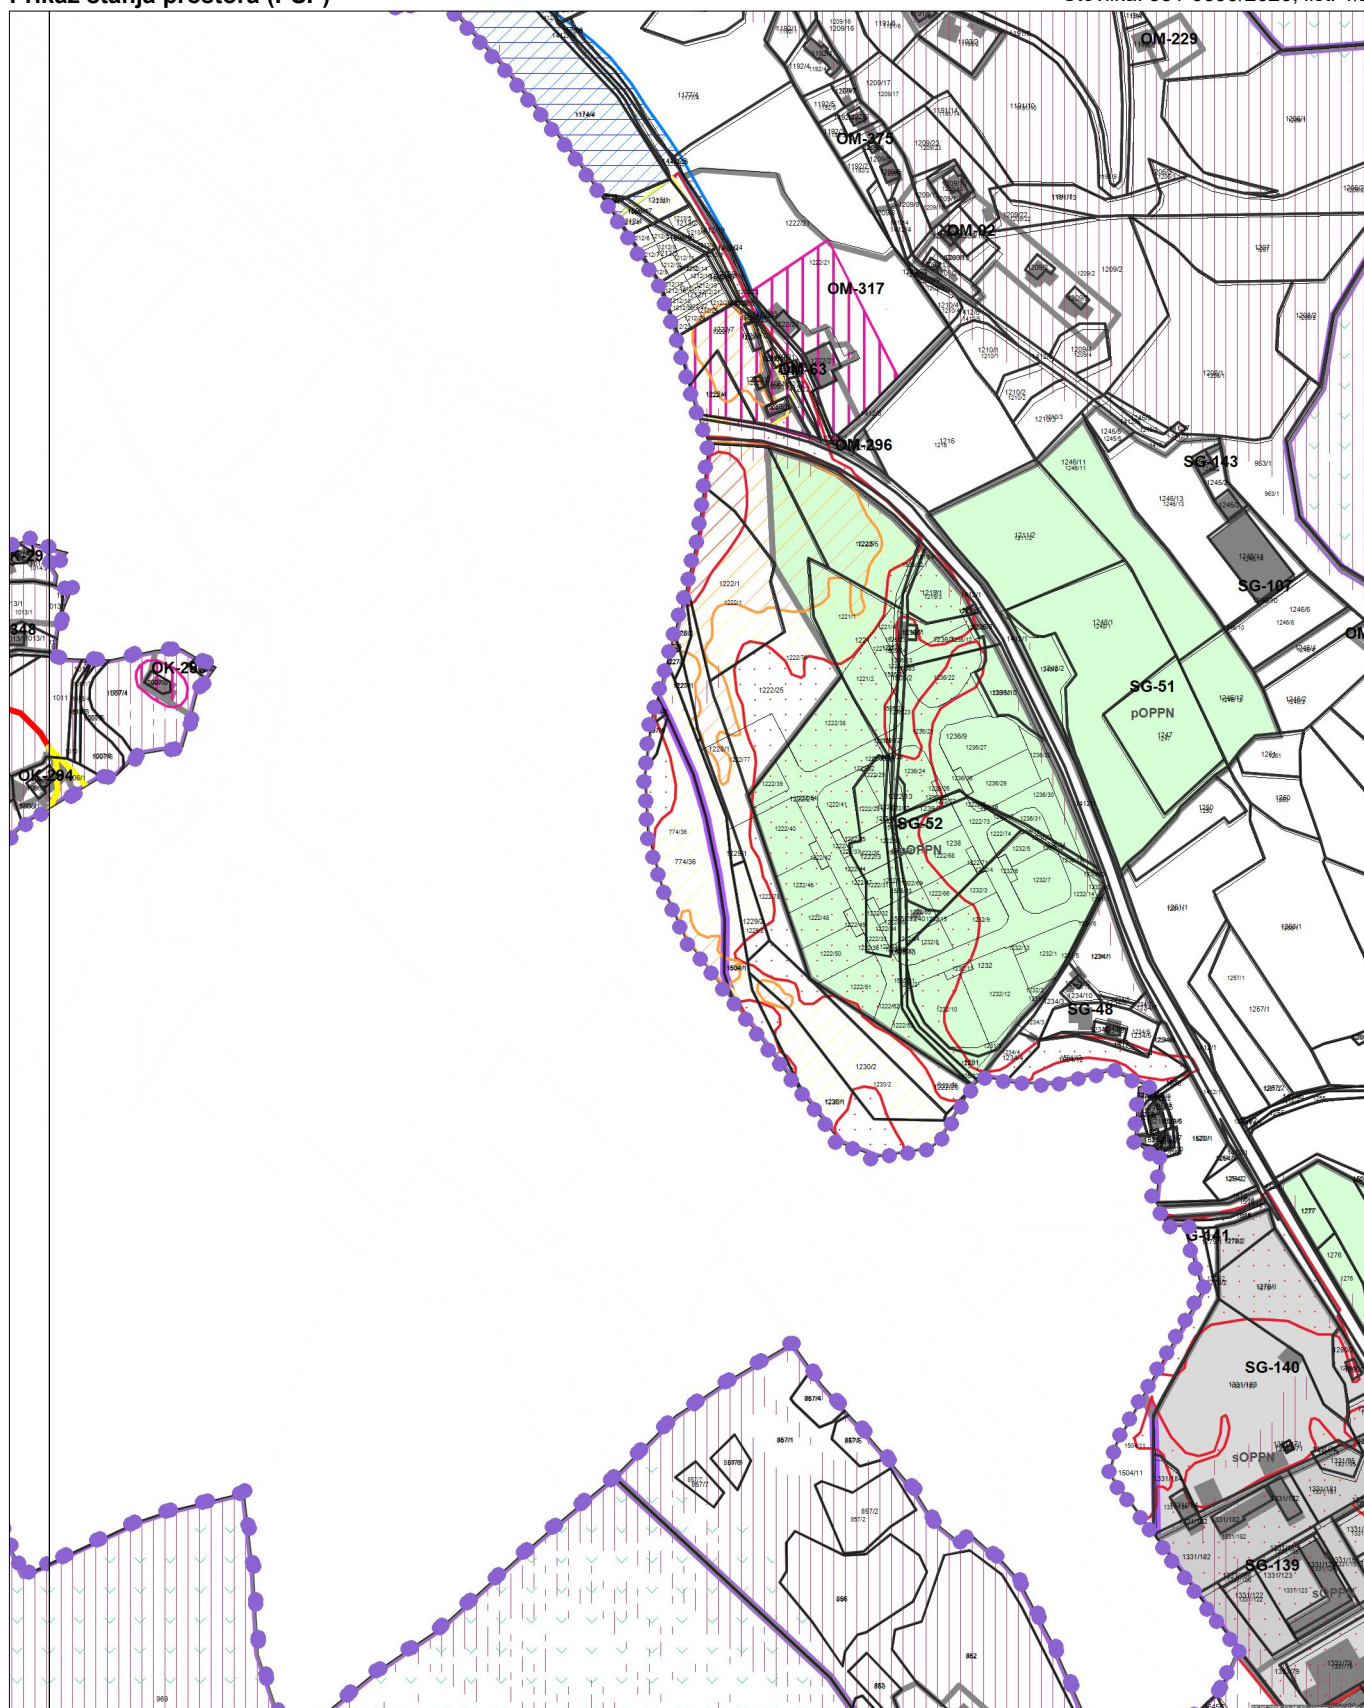

0 100 200 300 m

MERILO 1:5000

Kopija je enaka originalu.

Datum: 07.09.2026

MEJA OBČINE

ENOTE UREJANJA PROSTORA

MEJA OBMOČJA ENOTE UREJANJA PROSTORA

MEJA MANJŠEGA OBMOČJA ZNOTRAJ ENOTE UREJANJA PROSTORA

PODOBNEJŠA NAMENSKA RABA

OBMOČJA STAVBNIH ZEMLJIŠČ

SS

STANOVANJSKE POVRŠINE

SSa

STANOVANJSKE POVRŠINE  
(e - PROSTOSTOJEČA GRADNJA ENDORUŽINSKIH HIŠ)

SSv

STANOVANJSKE POVRŠINE  
(v - VEČSTANOVANJSKA GRADNJA)

SK

POVRŠINE PODEŽELJSKEGA NASELJA

SKj

POVRŠINE PODEŽELJSKEGA NASELJA  
(j - VAŠKO JEDRO)

SP

POVRŠINE POČITNIŠKIH HIŠ

C

OBMOČJA CENTRALNIH DEJAVNOSTI

CU

OSREDNJA OBMOČJA CENTRALNIH DEJAVNOSTI

CD

DRUGA OBMOČJA CENTRALNIH DEJAVNOSTI

CDi

DRUGA OBMOČJA CENTRALNIH DEJAVNOSTI  
(i - VEŠČINE IN IZOBRAŽEVALNE DEJAVNOSTI)

CDK

DRUGA OBMOČJA CENTRALNIH DEJAVNOSTI  
(K - KULTURNE IN VERSKE DEJAVNOSTI)

IP

POVRŠINE ZA INDUSTRIJO

IG

GOSPODARSKE CONE

IK

POVRŠINE Z OBJEKTI ZA KMETJSKO PROIZVODNJO

B

POSEBNA OBMOČJA

BT

POVRŠINE ZA TURIZEM

BD

POVRŠINE DRUGIH OBMOČIJ

BC

ŠPORTNI CENTRI

Z

OBMOČJA ZELENIH POVRŠIN

ZS

POVRŠINE ZA ODDIH, REKREACIJO IN ŠPORT

ZP

PARKI

ZD

DRUGE UREJENE ZELENE POVRŠINE

ZK

POKOPALIŠČA

ZV

VRTIČKARSKE POVRŠINE

P

OBMOČJA PROMETNIH POVRŠIN

PC

POVRŠINE CEST

PO

OSTALE PROMETNE POVRŠINE

E

OBMOČJA ENERGETSKE INFRASTRUKTURE

O

OBMOČJA OKOLJSKE INFRASTRUKTURE

A

POVRŠINA RAZŠPRŠENE POSELITVE

RAZPRŠENA GRADNJA - ZEMLJIŠČE POD STAVBO (IZVEN  
OBMOČJU STAVBNIH ZEMLJIŠČ (INFORMACIJA O DEJANSKEM STANJU))

OBMOČJA KMETJSKIH ZEMLJIŠČ

K1

NAJBOLJŠA KMETJSKA ZEMLJIŠČA

K2

DRUGA KMETJSKA ZEMLJIŠČA

OBMOČJA GOZDNIH ZEMLJIŠČ

G

GOZDNA ZEMLJIŠČA

OBMOČJA VODA

VC

CELINSKE VODE

OBMOČJA DRUGIH ZEMLJIŠČ

LN

POVRŠINE NADZEMNEGA PRIDOBIVALNEGA PROSTORA

OD

OSTALA OBMOČJA

OBMOČJA, VEČJA OB 5000 M2, KJER SE NAMENSKA RABA  
RAZLIKUJE OD OSNOVNO DEJANSKE RABE

KMETJSKA ZEMLJIŠČA (DEJANSKA RABA)

GOZD IN OSTALE PORASČENE POVRŠINE (DEJANSKA RABA)

VODE (DEJANSKA RABA)

GOSPODARSKA JAVNA INFRASTRUKTURA

OBJEKT OMREŽJA PITNE VODE - OBSTOJEČE ZAJETJE

OBJEKT OMREŽJA PITNE VODE - OBSTOJEČE ČRPALIŠČE

VP

OMREŽJE PITNE VODE - OBSTOJEČE STANJE

VP

OMREŽJE PITNE VODE - PREDVIDENO STANJE

OBJEKTI OMREŽJA ODPADNIH VODA - PREDVIDENA ČISTILNA NAPRAVA

OBJEKTI OMREŽJA ODPADNIH VODA - OBSTOJEČE ČRPALIŠČE

VO

OMREŽJE ODPADNIH VODA - OBSTOJEČE STANJE

VO

OMREŽJE ODPADNIH VODA - PREDVIDENO STANJE

RAZDELILNA TRANSFORMATORSKA POSTAJA - OBSTOJEČA

TRANSFORMATORSKA POSTAJA - OBSTOJEČA

TRANSFORMATORSKA POSTAJA - PREDVIDENA

DV 20 kV

ELEKTROENERGETSKO OMREŽJE - OBSTOJEČE STANJE

DV 20 kV

ELEKTROENERGETSKO OMREŽJE - PREDVIDENO STANJE

MERNO REDUCIRNA NAPRAVA - OBSTOJEČA

P

PLINOVODNO OMREŽJE - OBSTOJEČE STANJE

DC

AVTOCESTE IN HITRE CESTE S PRIKLJUČKI

DP

DRUGE DRŽAVNE CESTE - OBSTOJEČE STANJE

LC

LOKALNE CESTE - OBSTOJEČE STANJE

OP

JAVNE POTI - OBSTOJEČE STANJE

2

2

ŽELEZNIŠKO OMREŽJE - OBSTOJEČE STANJE

2

2

ŽIČNICE - OBSTOJEČE STANJE

2

2

ŽIČNICE - PREDVIDENO STANJE

MEJE OBMOČIJ VELJAVNIH PROSTORSKIH AKTOV

DPA

OBMOČJA SPREJETIH IN VELJAVNIH DRŽAVNIH PROSTORSKIH AKTOV  
01 - LOKACIJSKI NAČRT ZA AVTOCESTO NA ODSEKU VRANSKO - BLAGOVICA  
02 - DRŽAVNI PROSTORSKI NAČRT ZA PRENOSNI PLINOVOD M 2/1 NA ODSEKU  
MED TROJANAMI IN VODICAMI PRI LJUBLJANI

DPN v pripravi

OBMOČJA DRŽAVNIH PROSTORSKIH AKTOV V PRIPRavi  
01 - DPN ZA REKONSTRUKCIJO DALJNOVODA DV 2 x 400 kV BERČEVO - PODLOG  
02 - DPN ZA PRENOSNI PLINOVOD M9 KIDRIČEVO - VODICE

MEJE OBMOČIJ VELJAVNIH PROSTORSKIH AKTOV

DPN

OBMOČJA VELJAVNIH OBČINSKIH PODROBNEJŠIH PROSTORSKIH NAČRTOV  
01 - ZAZIDALNI NAČRT B 25 - FRUKTAL  
02 - OBČINSKI PODROBNI PROSTORSKI NAČRT ZA OBMOČJE B 23 JATA  
03 - UREDITVENI NAČRT OBMOČJA M7 - MEKNJE  
04 - OBČINSKI PODROBNI PROSTORSKI NAČRT ZA OBMOČJE B 20 STOL - JUŽNI DEL  
05 - SPREMEMBE IN DOPOLNITVE ZAZIDALNEGA NAČRTA OBMOČJA B-17 DUPLICA  
06 - OBČINSKI PODROBNI PROSTORSKI NAČRT B 16 KAMNIŠKA BISTRICA - DEL  
07 - OBČINSKI PODROBNI PROSTORSKI NAČRT B15 SPODNJI ALPREM  
08 - LOKACIJSKI (UREDITVENI) NAČRT ZDRAVILNI GAJ TUNJICE  
09 - ZAZIDALNI (LOKACIJSKI) NAČRT B12 BAKOVNIK IN B7 KOVINARSKA - ZAHODNI DEL  
10 - OBČINSKI PODROBNI PROSTORSKI NAČRT B 11 TITAN - SVIT  
11 - ZAZIDALNI NAČRT B 8 - ZG. PEROVO  
12 - ZAZIDALNI NAČRT OBMOČJA B5 PEROVO  
13 - UREDITVENI NAČRT K-9 ŠOLE  
14 - ZAZIDALNI NAČRT ZA OBMOČJE K8 UTOK  
15 - UREDITVENI NAČRT OBMOČJA K5, K16 ŽALE  
16 - UREDITVENI NAČRT K-4 MALI GRAD  
17 - UREDITVENI (LOKACIJSKI) NAČRT OBMOČJA M1 POD SKALCO  
18 - ZAZIDALNI NAČRT ZA OBMOČJE NA JAMAH NA VELIKI PLANINI  
19 - ZAZIDALNI (LOKACIJSKI) NAČRT OBMOČJA K26 SCHLENK  
20 - UREDITVENI NAČRT R1 GRAMOCNICA  
21 - UREDITVENI NAČRT K1 KAMNIK CENTER  
22 - OBČINSKI PODROBNI PROSTORSKI NAČRT M5 ZARJA  
23 - UREDITVENI NAČRT R2 ZA ODKOP KALCITA IN APNENCA  
24 - SPREMEMBE IN DOPOLNITVE ZAZIDALNEGA NAČRTA OBMOČJA S-14 KALCIT  
25 - UREDITVENI NAČRT R 070 RUDNIK  
26 - UREDITVENI NAČRT ZA OBMOČJE PN3 TERME SNOVIK  
27 - ZAZIDALNI NAČRT ZA OBMOČJE S6 - GRADITELJ  
28 - OBČINSKI PODROBNI PROSTORSKI NAČRT B26 POLJE - DEL IN B24 SP. STOL - DEL

VARSTVENI REŽIMI

5590

742

2060710

22453

3060737

SPOMENIK  
VPLIVNO OBMOČJE SPOMENIKA  
REGISTRIRANA KULTURNA DEDIŠČINA  
VPLIVNO OBMOČJE REGISTRIRANE KULTURNE DEDIŠČINE

PRIKRITO OBMOČJE VOJNEGA GROBIŠČA

VARSTVO NARAVE

61000204

36190

1724

7885

NATURA 2000  
EKOLOŠKO POMEMBNA OBMOČJA  
ZAVAROVANA OBMOČJA NARAVNIH VREDNOT  
OBMOČJA NARAVNIH VREDNOT

VARSTVO GOZDOV (DRŽAVNI NIVO)

GV

OBMOČJA VAROVALNIH GOZDOV

VARSTVO GOZDOV (OBČINSKI NIVO)

GV

GP

OBMOČJA VAROVALNIH GOZDOV  
OBMOČJA GOZDOV S POSEBNIM POMENOM

VARSTVO VODNIH VIROV

3

VODNI IZVIR  
VODOVARSTVENO OBMOČJE

VARSTVO PRED ŠKODLJIVIM DELOVANJEM VODA

varstvo pred poplavlami

RAZREDI POPLAVNE NEVARNOSTI

OBMOČJE VELIKE NEVARNOSTI  
OBMOČJE SREDNJE NEVARNOSTI  
OBMOČJE MAJHNE NEVARNOSTI  
OBMOČJE PREOSTALE NEVARNOSTI  
OBMOČJE VELJAVNOSTI KRPN

OPOZORILNA KARTA POPLAV

P1

P2

POPLAVNA OBMOČJA - ZELO REDKE POPLAVE  
POPLAVNA OBMOČJA - REDKE POPLAVE

POPLAVNI DOGODKI

OBMOČJA POPLAVNIH DOGODKOV

REFERENČNI ODSEKI VODOTOKOV

varstvo pred erozijo (celinske vode in morje)

OPOZORILNA KARTA EROZIJE

PODORI  
EROZIJSKA ŽARIŠČA  
EROZIJSKO OBMOČJE (STROGO VAROVANJE)  
EROZIJSKO OBMOČJE (ZAŠČITNI UKREPI - ZAHTEVNEJŠI)  
EROZIJSKO OBMOČJE (ZAŠČITNI UKREPI - OBIČAJNI)

MINERALNE SUROVINE

OBMOČJE KONCESIJE ZA IZKORIŠČANJE MINERALNIH SUROVIN

POTRESNA NEVARNOST

5.100

POTRESNA NEVARNOST - PROJEKTNI POSPEŠKI TAL

VARSTVENI PASOVI IN KORIDORJI

Datum: 07.09.2026